

SCHNITT A | M 1:100



LEGENDE SPLASHPAD

SPLASHPAD DIMENSION

TOTAL AREA: 171 m²
 SPRAY AREA: 104 m²
 GRID DIMENSION: 1m x 1m

PRODUCT LEGEND

PRODUCT CODE	QTY
A Ground Geyser VOR-301	1
B Water Tunnel No1 VOR-304	1
C Palm Tree VOR-509	1
D Foot Activator VOR-606	1
E Water Jelly No1 VOR-703	1
F Small No4-VOR-7217	1
G FishNo1 VOR-7218	1
H Turtle No3-VOR-7219	1
I Side Winder VOR-7518	1

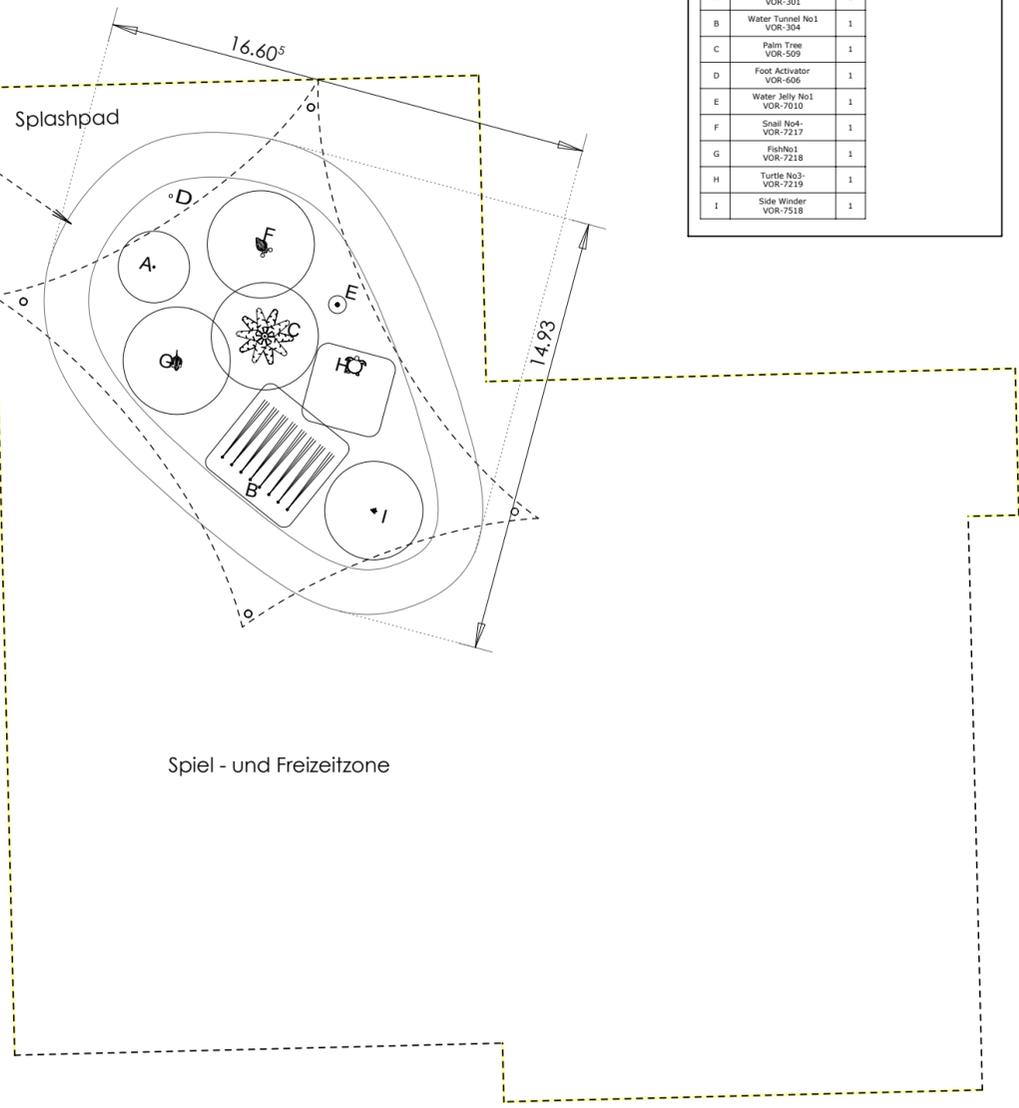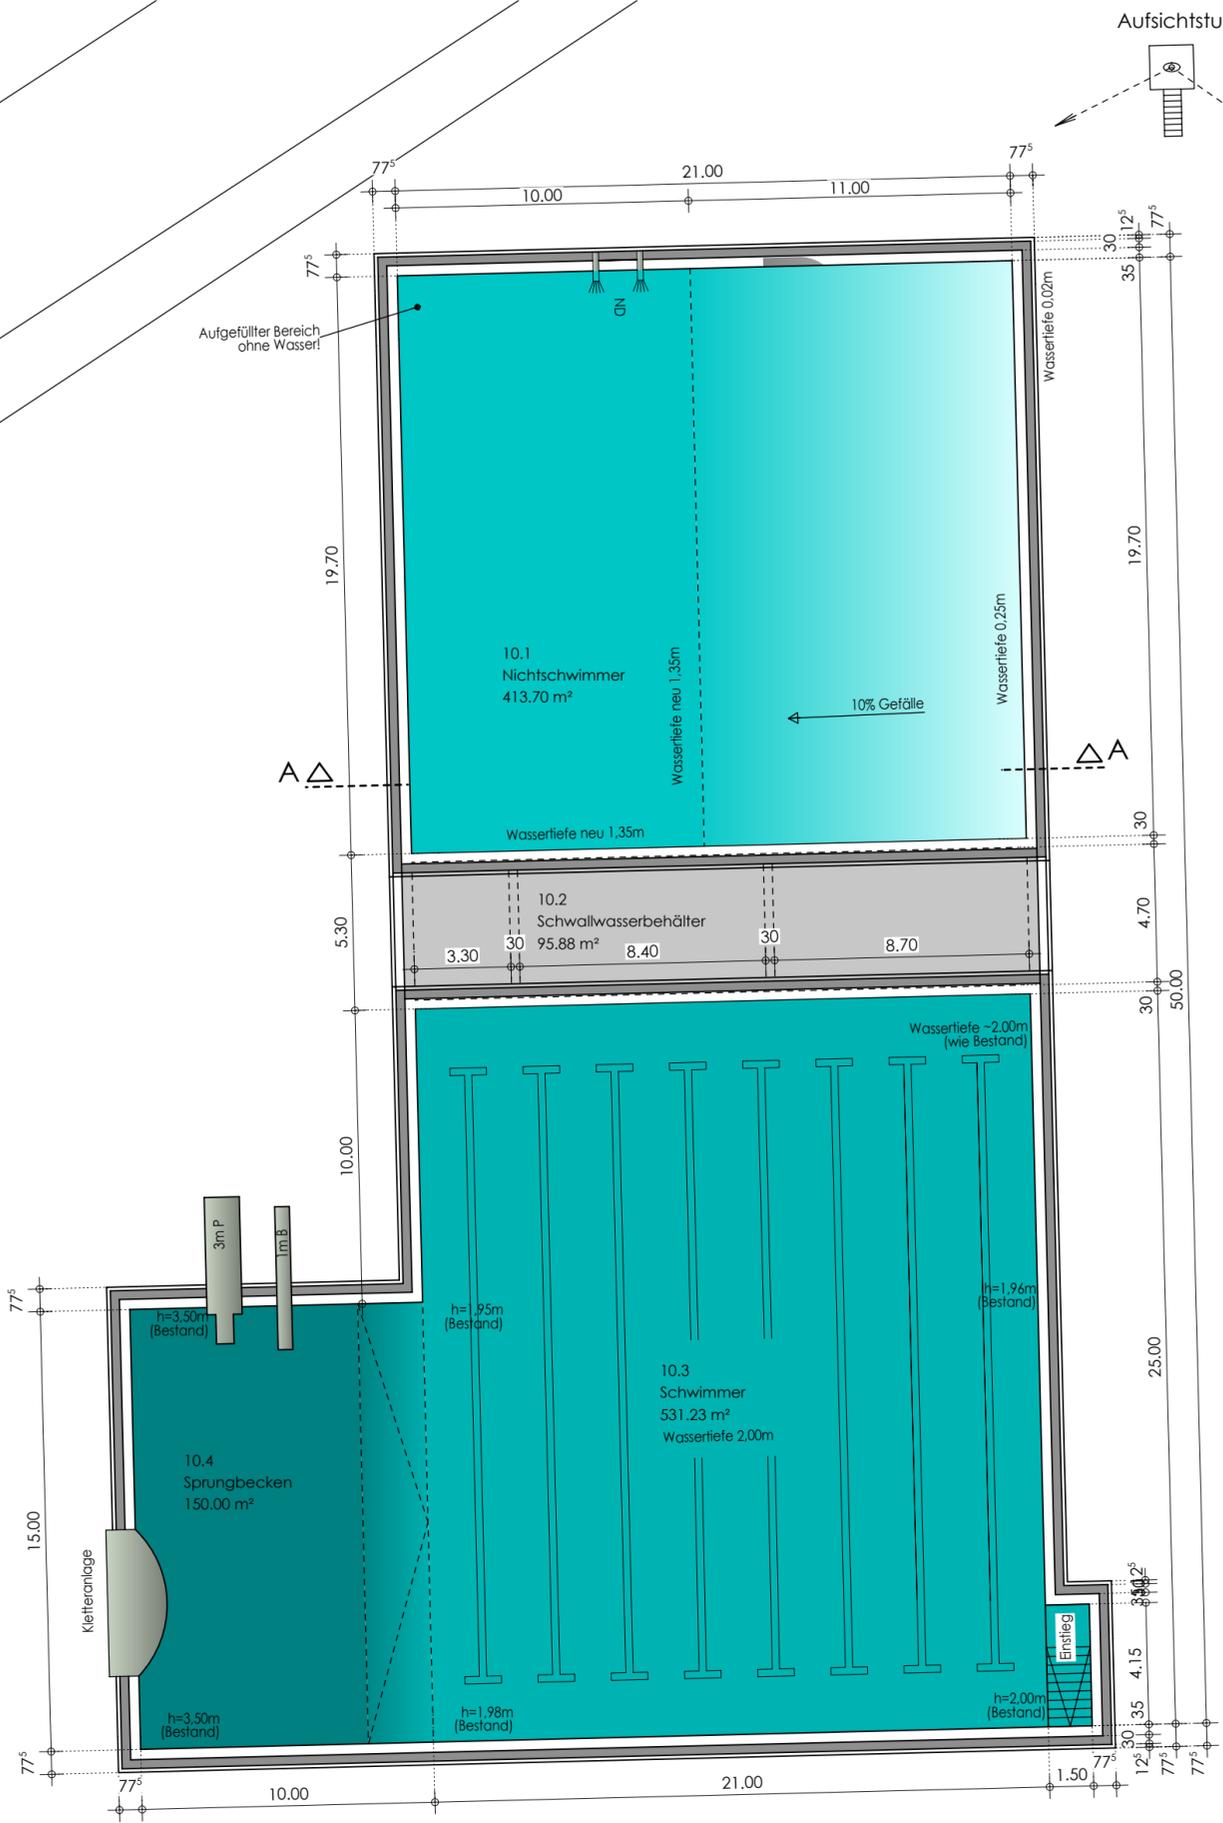

Die Beckenköpfe des ehemaligen Nichtschwimmerbeckens werden abgetragen!

GRUNDRISS | M 1:200

PLANEN + BAUEN FÜR DIE ZUKUNFT

aad VISION 12!
 Projektentwicklungs- und Planungs- GmbH

VISION 12!
 Projektentwicklungs- und Planungs- GmbH
 Geschäftsführer: Wolfgang Hein
 Architekt BDA + Stadtplaner SRL
 Rintelner Str. 8 | 31683 Obernkirchen
 Fon: +49 (0)5724.9511-0 Fax: -10
 info@vision-12.de | www.vision-12.de

PROJEKTNUMMER: 14.129
 BAUVORHABEN: Wiederaufbau Freibad Aerzen
 BAUORT: Hopfenweg 16 31855 Aerzen

BAUHERR: Flecken Aerzen
 LK Hameln-Pyrmont
 Kirchplatz 2, 31855 Aerzen
 DER BAUHERR:

PLANBEZEICHNUNG:
 Schwimmerbecken
 Grundriss, Schnitt A
 DER ARCHITEKT:

GEZEICHNET: 17.12.2015/cb
 GEÄNDERT: ---
 GEPRÜFT: ---
 FREIGABE: ---

Status	VP	EP	GP	AP	BP
MASS-STAB	PLAN-NR.		INDEX		
1:200	4.1.1 NA		--		

Verwendung od. Weitergabe der Planung nur mit Freigabe durch VISION-12 erlaubt!
 (C) copyright bei Vision 12!