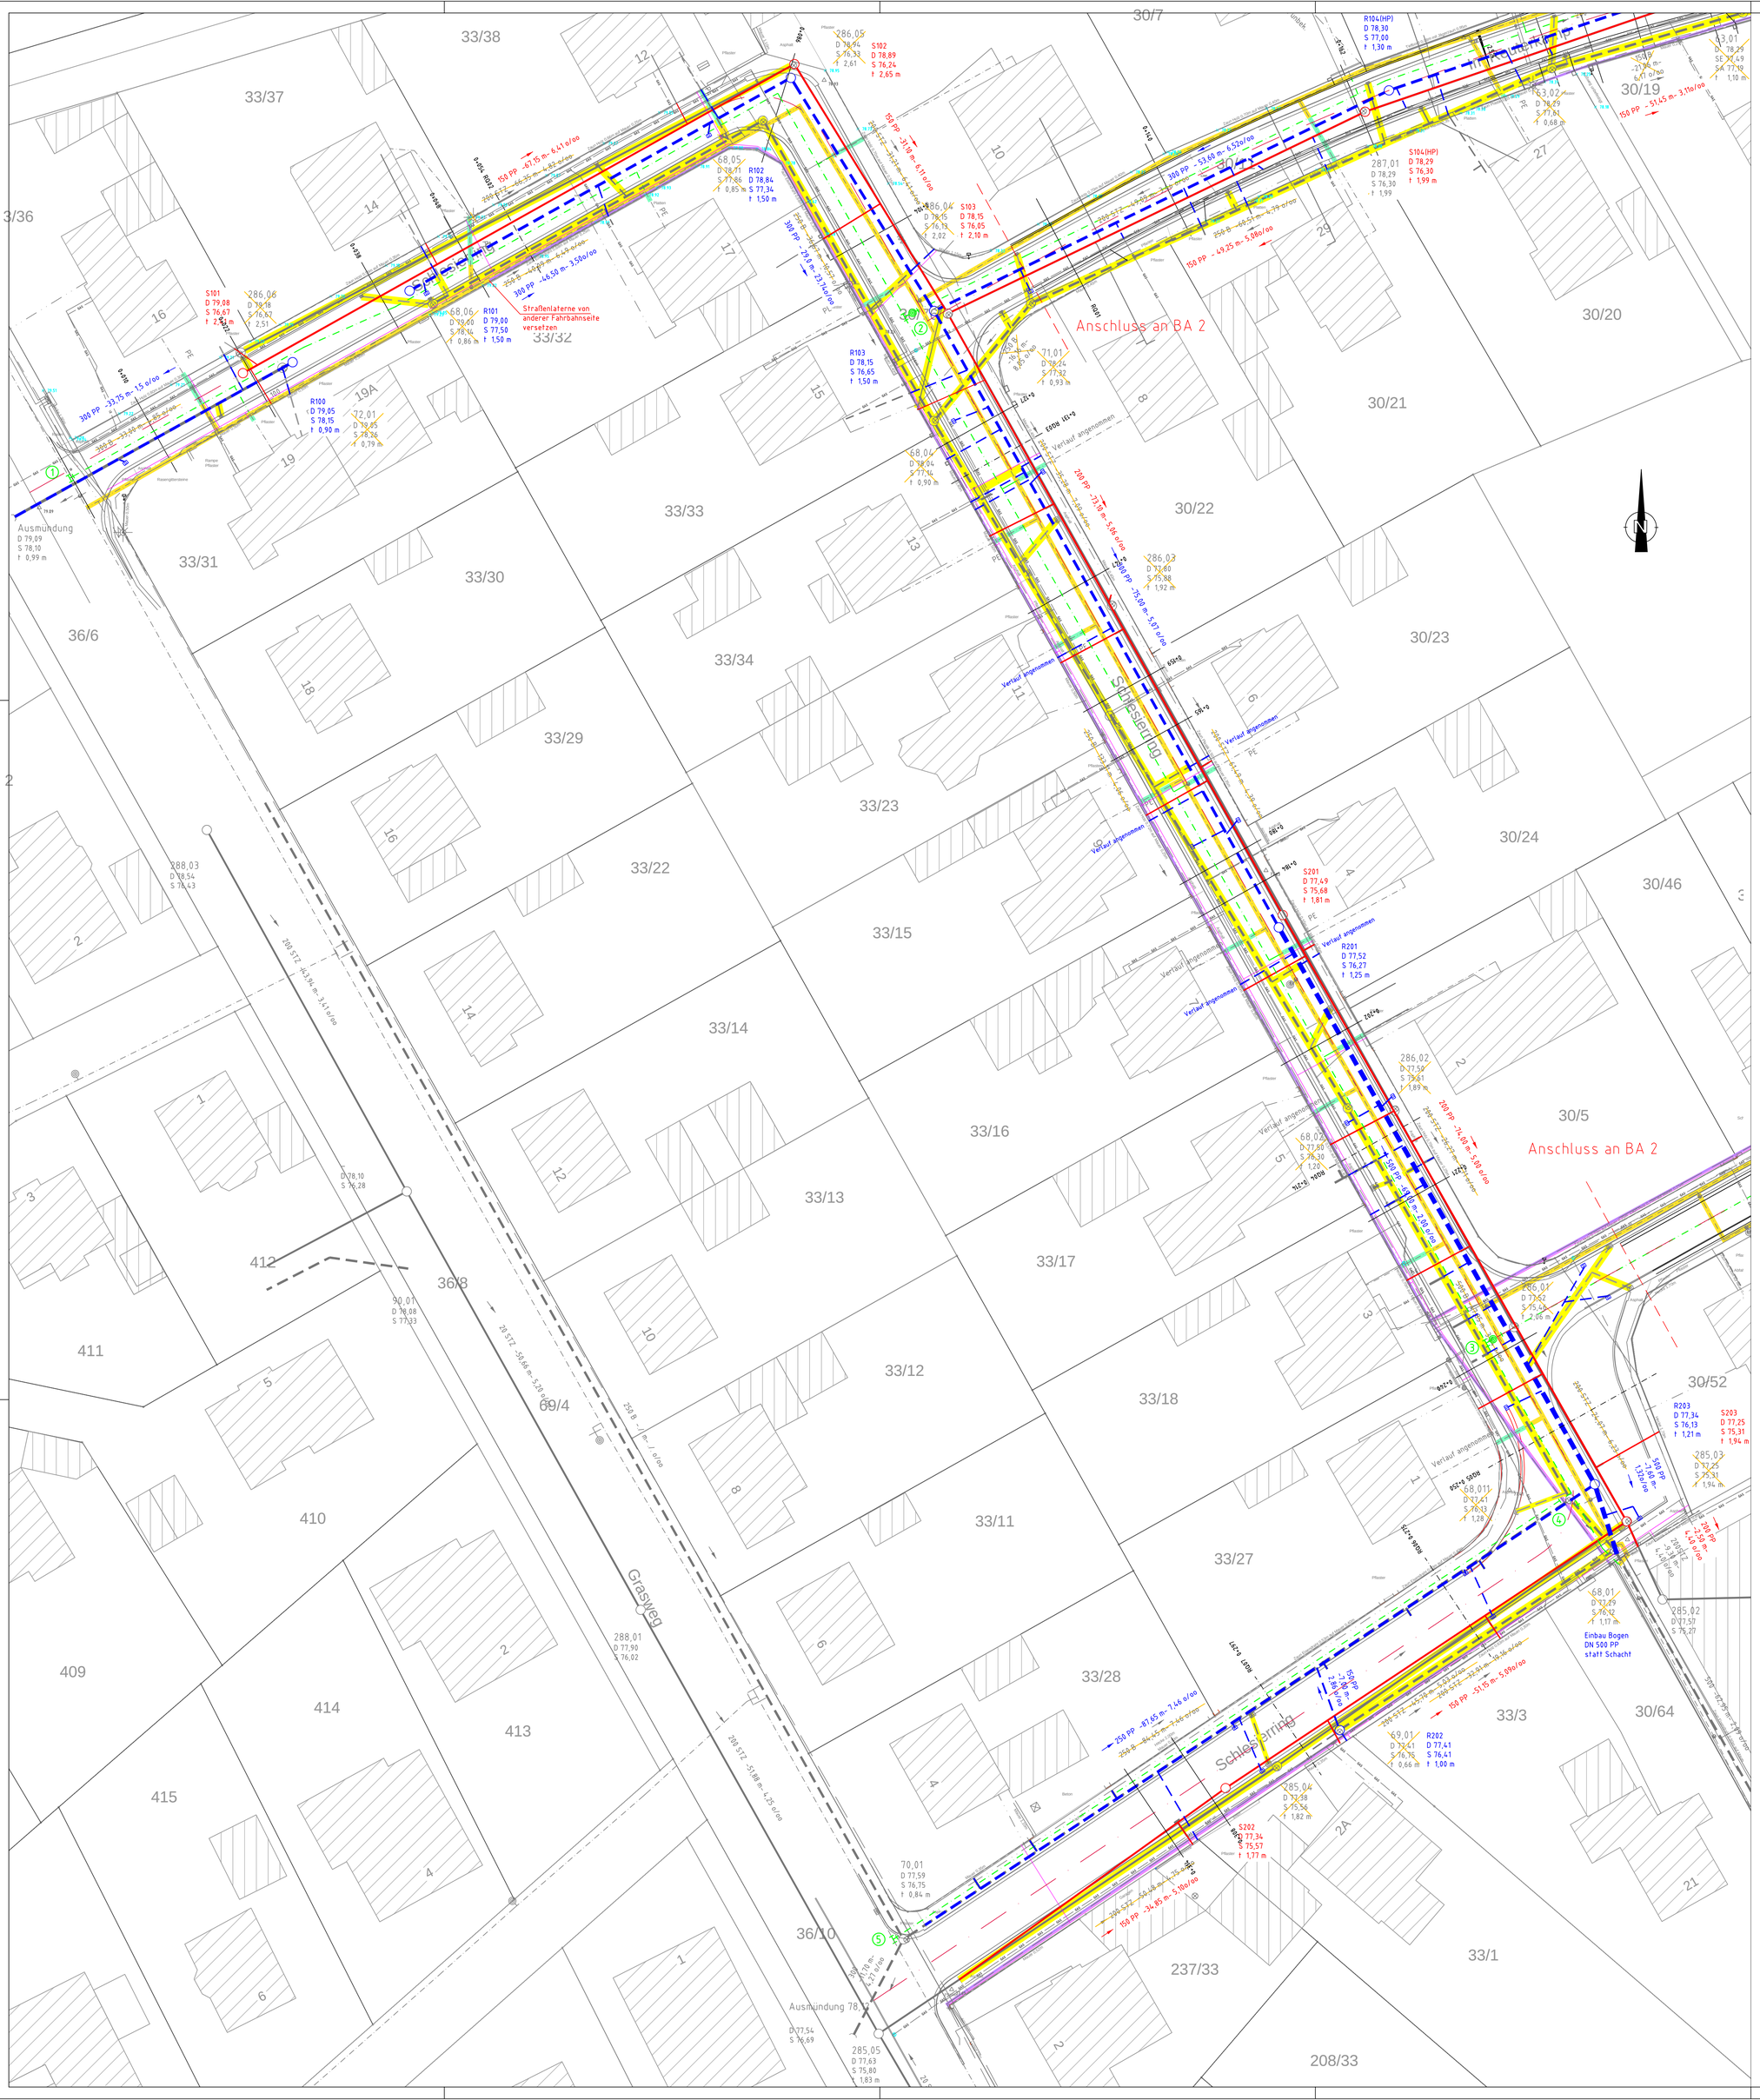

Zeichenerklärung

Bestand

- vorh. Regenwasserkanal
- vorh. Schmutzwasserkanal
- vorh. Wasserleitung mit Schieber und Hydrant
- vorh. Elt-leitung
- vorh. Fernmeldeleitung (Telekom)
- vorh. Beleuchtungskabel
- vorh. Gasleitung
- vorh. Straßenbeleuchtung
- vorh. Straßenablauf

Planung

- gepl. Stilllegung Kanal
- gepl. RW-Kanal inkl. Schacht
- gepl. SW-Kanal inkl. Schacht
- gepl. Neubau Trinkwasserleitung
- gepl. Beleuchtungskabel
- gepl. Leerrohr-Trasse Telekommunikation
- gepl. 2-reih. Bordrinne
- gepl. Straßenablauf
- gepl. Knotenpunkt Trinkwasser

Hinweis
Auf Wunsch des AG wird der SW-Kanal größtenteils in DN 150 geplant, obwohl das Mindestgefälle nicht eingehalten werden kann.

Nr.	Änderung	Geändert am	Name

- Ausführungsplanung -

Auftraggeber
Flecken Aerzen
Kirchplatz 2
31855 Aerzen

Projekt
Sanierung der Baugebiete "Schlesierring", "Im Reuterkamp" und "Riepenstraße"

Zeichnungsinhalt
Bauabschnitt 1 - Schlesierring
Lageplan - Kanalisation

	Datum	Name		Kennzeichnung	Maßstab:
PL	13.04.2022	Rehberger	Projekt-Nr.	0811-22-002	1 : 250
gez.	13.04.2022	Funke	Datei-Name		Anlage: 3
gepr.	13.04.2022	Püschel	Ploteinstellung		Blatt-Nr.: 1

SWECO
Sweco GmbH
Hefehof 23 31785 Hameln
Tel. 05151 / 934-0 Fax 934-266

Q:\EFA01\P02_TM08111\no\0811-22-002-Sian-Grosstarkel-Teil-1\090-Planer\ACAD\Lageplan-Grosz-Borkel-neue-Trassen TR46.dwg