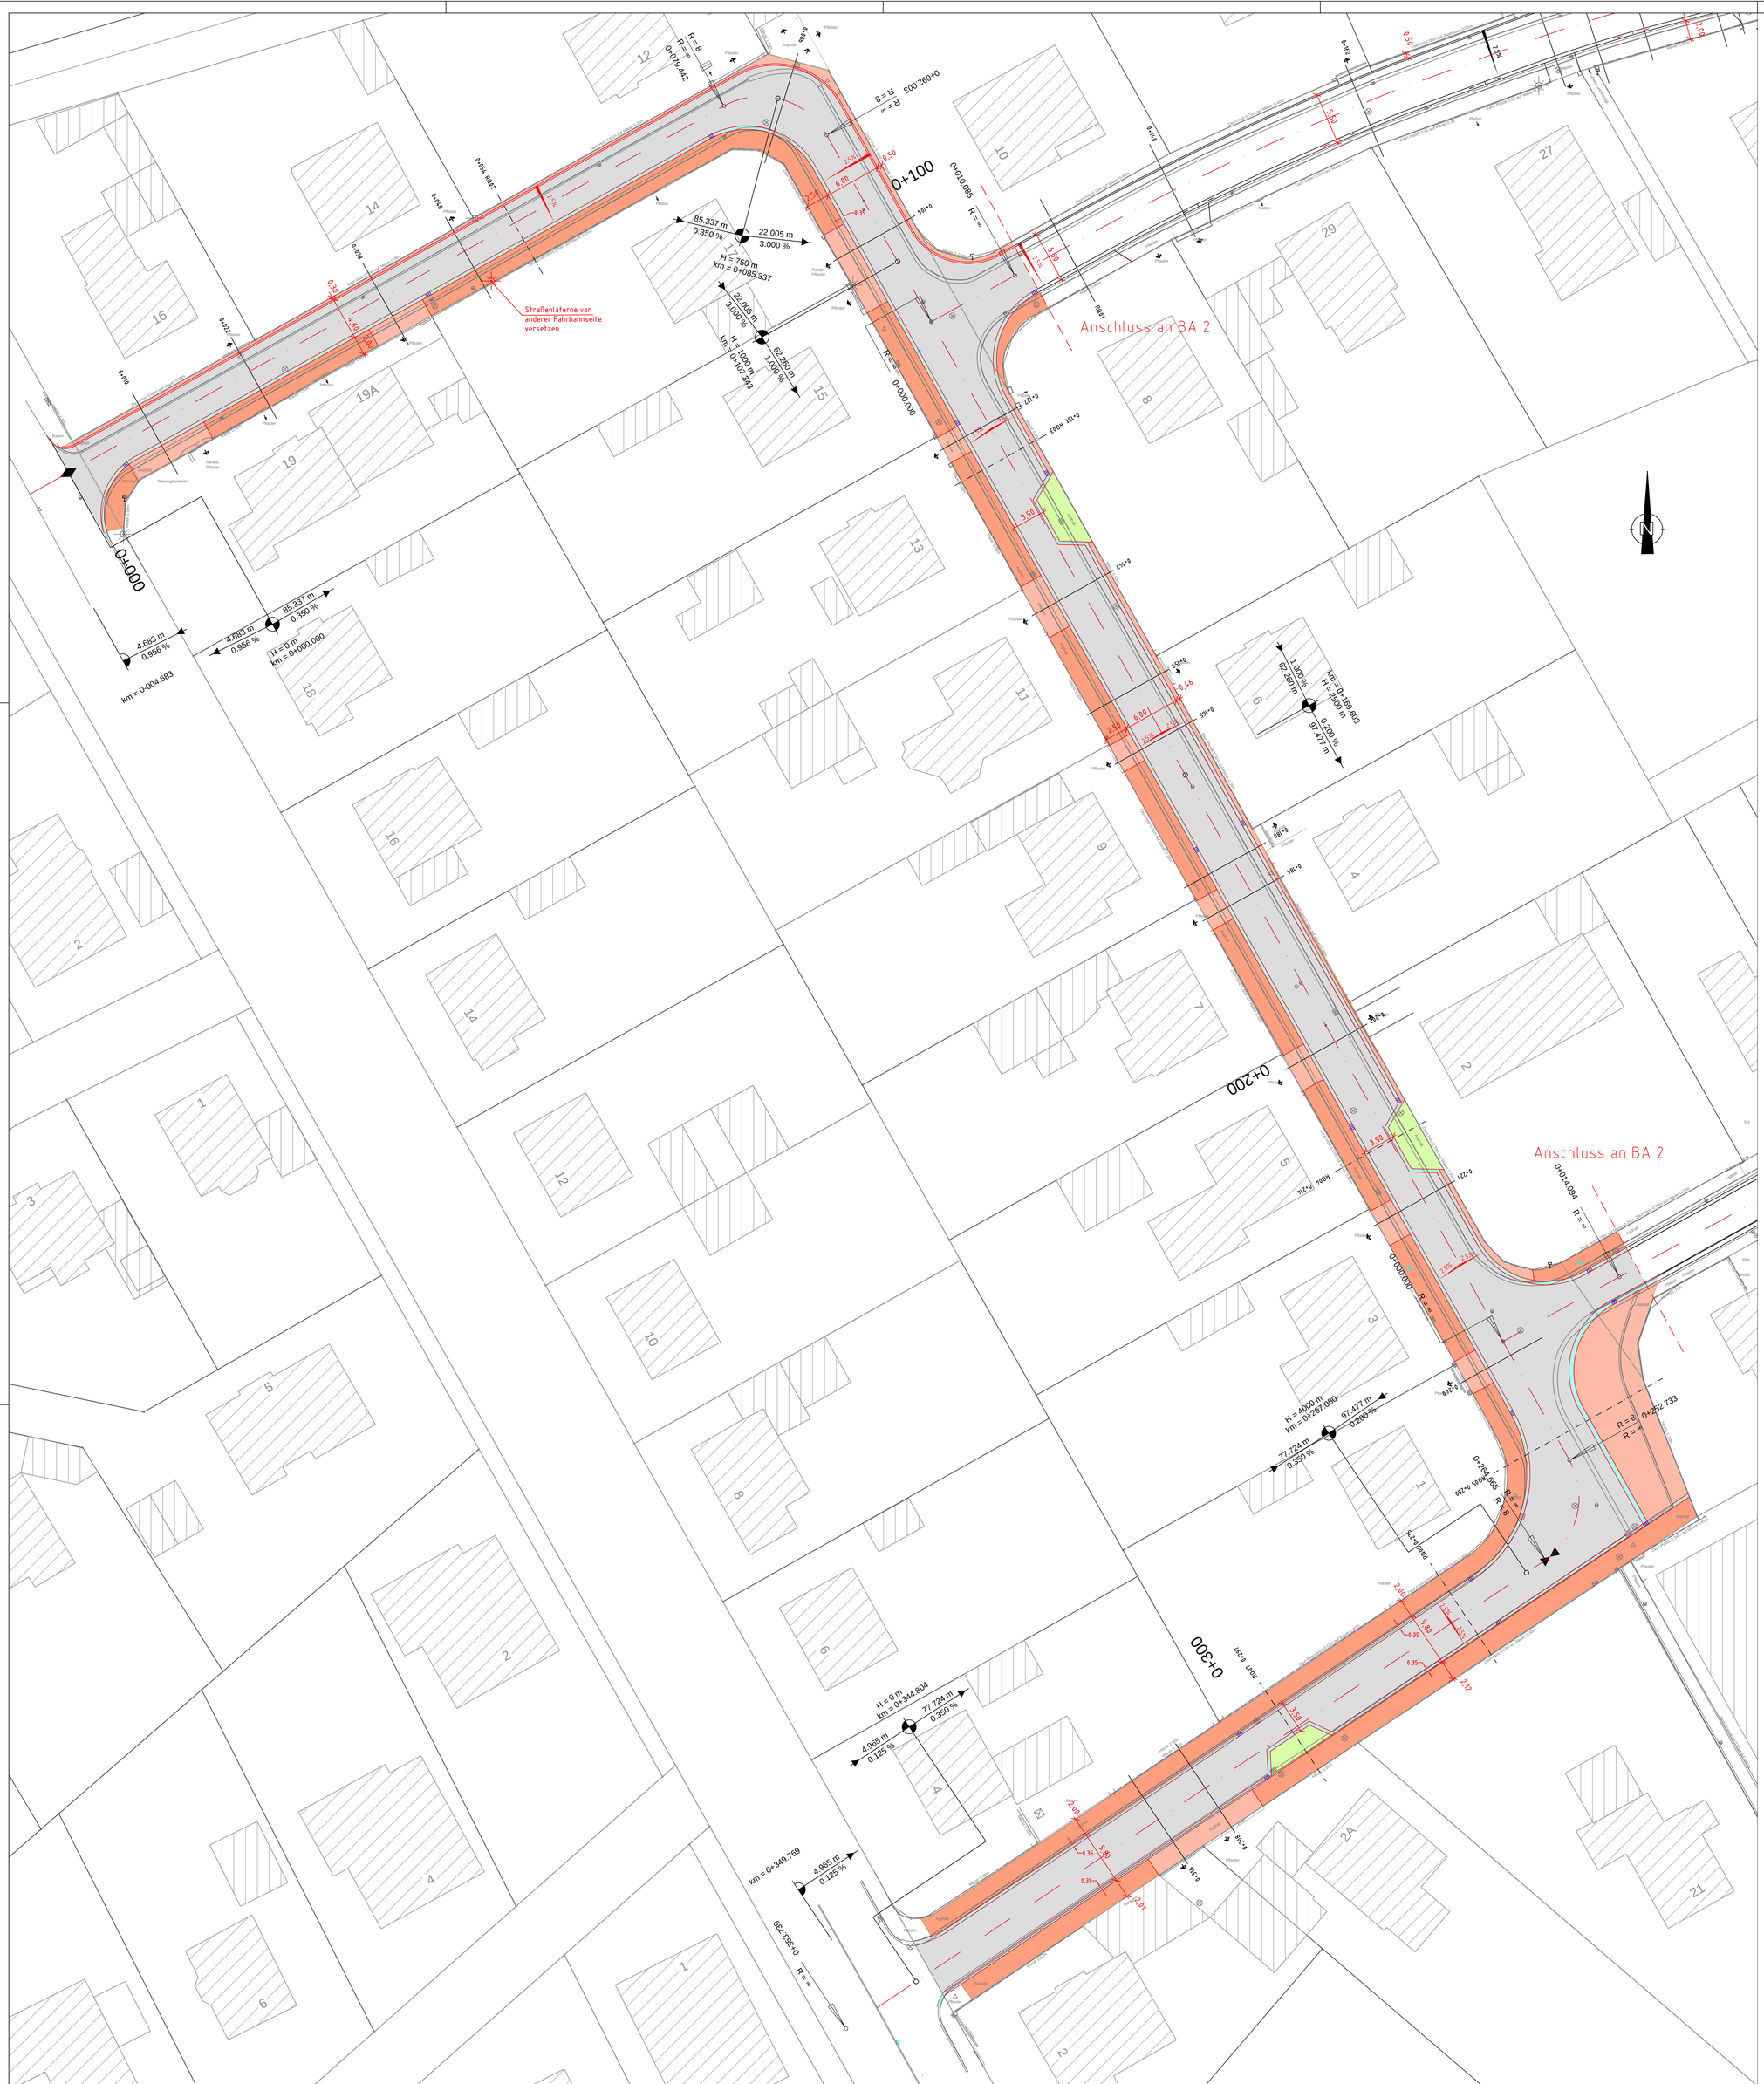

Zeichenerklärung:

- gepl. Erneuerung Fahrbahn Asphalt
- gepl. Erneuerung Pflaster Seitenstreifen
- gepl. Erneuerung Pflaster Gehweg
- gepl. Erneuerung Pflaster Zufahrt/Parkplatz
- gepl. Rinnen
- gepl. Straßenablauf
- gepl. Straßenquerneigung
- Gefällebrechpunkt mit Angabe von Gefälle in Prozent, Länge der Gefällestrecke, Station, Höhe des Punktes und Ausrundungshalbmesser

Nr.	Änderung	Geändert am	Name

- Ausführungsplanung -

Auftraggeber

Flecken Aerzen
Kirchplatz 2
31855 Aerzen

Projekt

Sanierung der Baugebiete "Schlesierring",
"Im Reuterkamp" und "Riepenstraße"

Zeichnungsinhalt

Bauabschnitt 1 - Schlesierring
Lageplan - Straßenbau

	Datum	Name		Kennzeichnung	Maßstab:
PL	13.04.2022	Rehberger	Projekt-Nr.	0811-22-002	1 : 250
gez.	13.04.2022	Funke	Datei-Name		Anlage: 3
gepr.	13.04.2022	Püschel	Ploteinstellung		Blatt-Nr.: 2

SWECO

Sweco GmbH
Hefehof 23 31785 Hameln
Tel. 05151 / 934-0 Fax 934-266

Q:\FRA\01\P\02_TM\0811\Pro\0811-21-003-San-Grossberkel-neue-Trassen-TRHS.dwg