


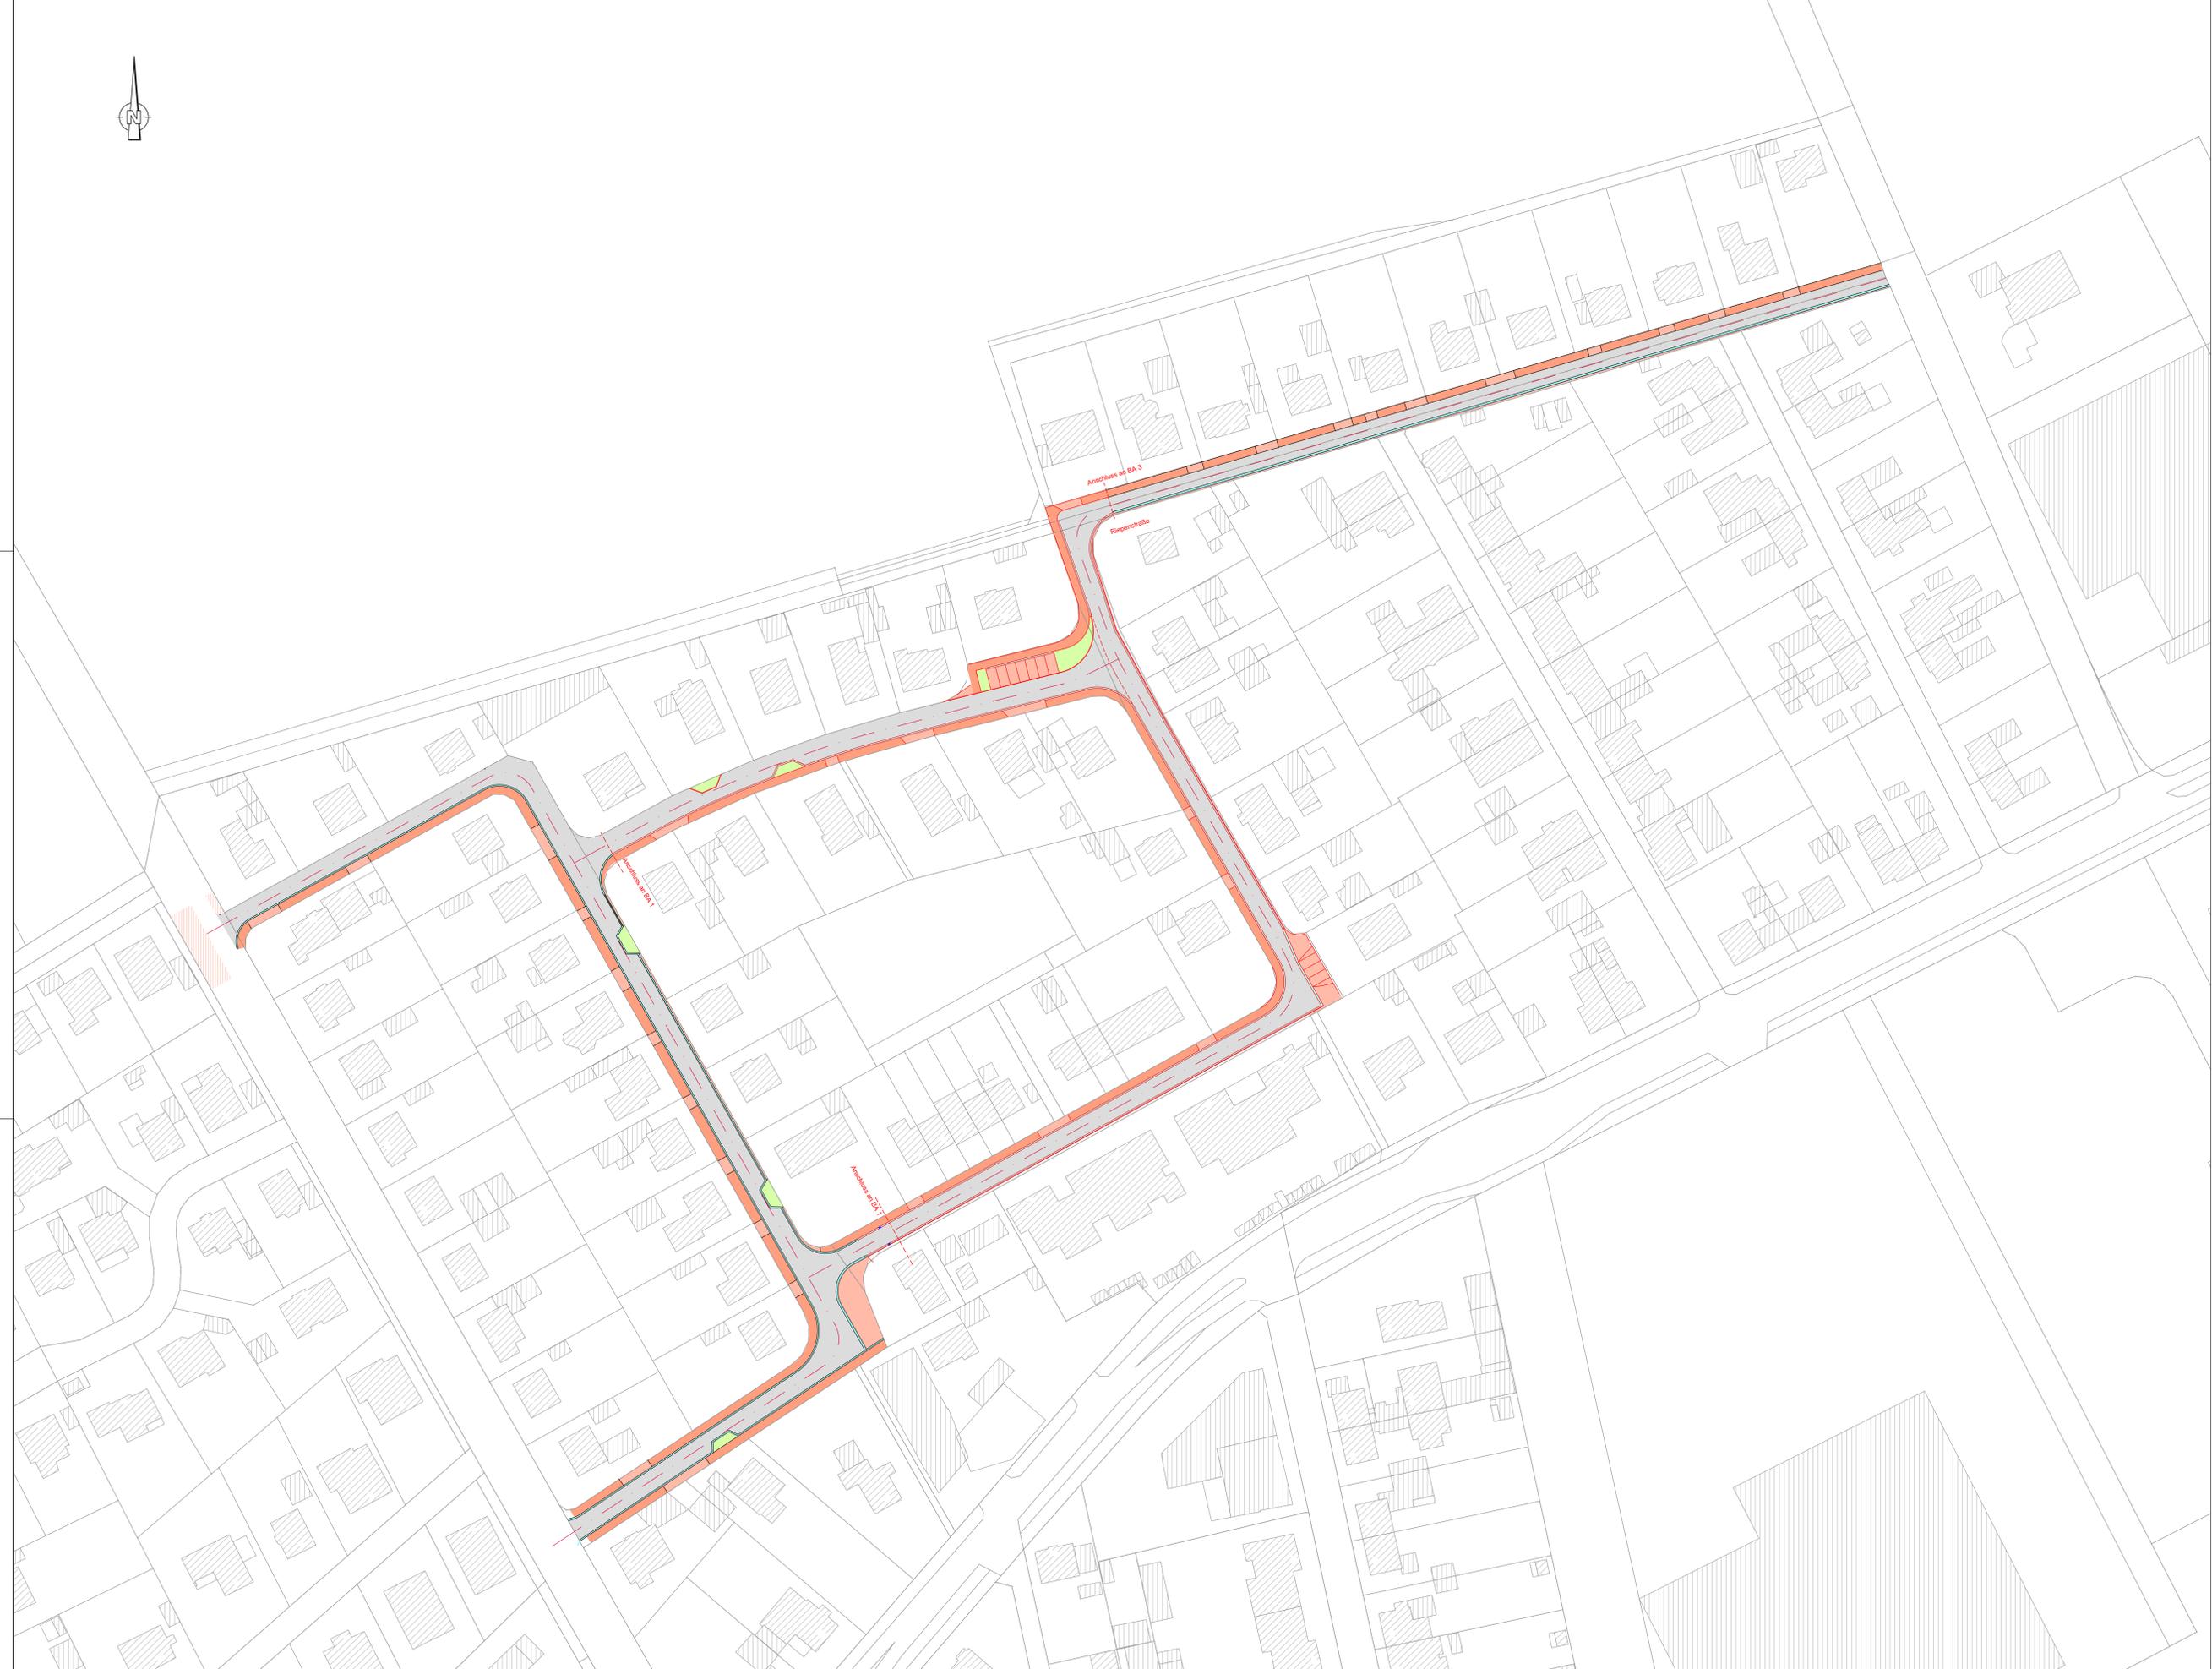

Zeichenerklärung:

- gepl. Erneuerung Fahrbahn/Pflaster
- gepl. Erneuerung Pflaster Seitenstreifen
- gepl. Erneuerung Pflaster Gehweg
- gepl. Erneuerung Pflaster Zufahrt/Parkplatz
- gepl. Grünfläche
- gepl. Rinnen



Nr.	Änderung	Gezeichnet am	Name

**- Ausführungsplanung -**

**Auftraggeber**  
Flecken Aerzen  
Kirchplatz 2  
31855 Aerzen

**Projekt**  
Sanierung der Baugebiete "Schlesiering",  
"Im Reuterkamp" und "Riepenstraße"

**Zeichnungsinhalt**  
Bauabschnitt 2 - Im Reuterkamp  
Übersichtslageplan - Straßenbau

Datum	Name	Kennzeichnung	Maßstab:
PL 26.10.2023	Rehberger	Projekt-Nr.: 0811-21-003	1 : 500
gez 26.10.2023	Ochmann	Datei-Name	Anlage: 2
gepr 26.10.2023	Rehberger	Ploteinstellung	Blatt-Nr.: 1

**SWECO** **Sweco GmbH**  
Hefehof 23 31785 Hameln  
Tel. 05151 / 934-0 Fax 934-266

Quelle: Auszug aus dem Geodaten des Landesamtes für Geoinformation und Landesvermessung Niedersachsen, © 2023